

Alimentation pvc d32  
carottage rempli de mortier  
avec étanchéité en partie haute


Enduit coloré ton pierre  
sur toute la surface  
du bassin de la dalle  
et du pilier

Dalle béton  
épaisseur 100mm  
avec treillis soudé

Crépine au tuyau  
de retour d'eau

Pompe de recyclage  
extérieure dans local  
technique  
réservation 600\*600\*500

Assemblage pierre avec de la colle carrelage blanche  
Joint réalisés avec un mélange de poussière de pierre (fournie) et de  
ciment blanc

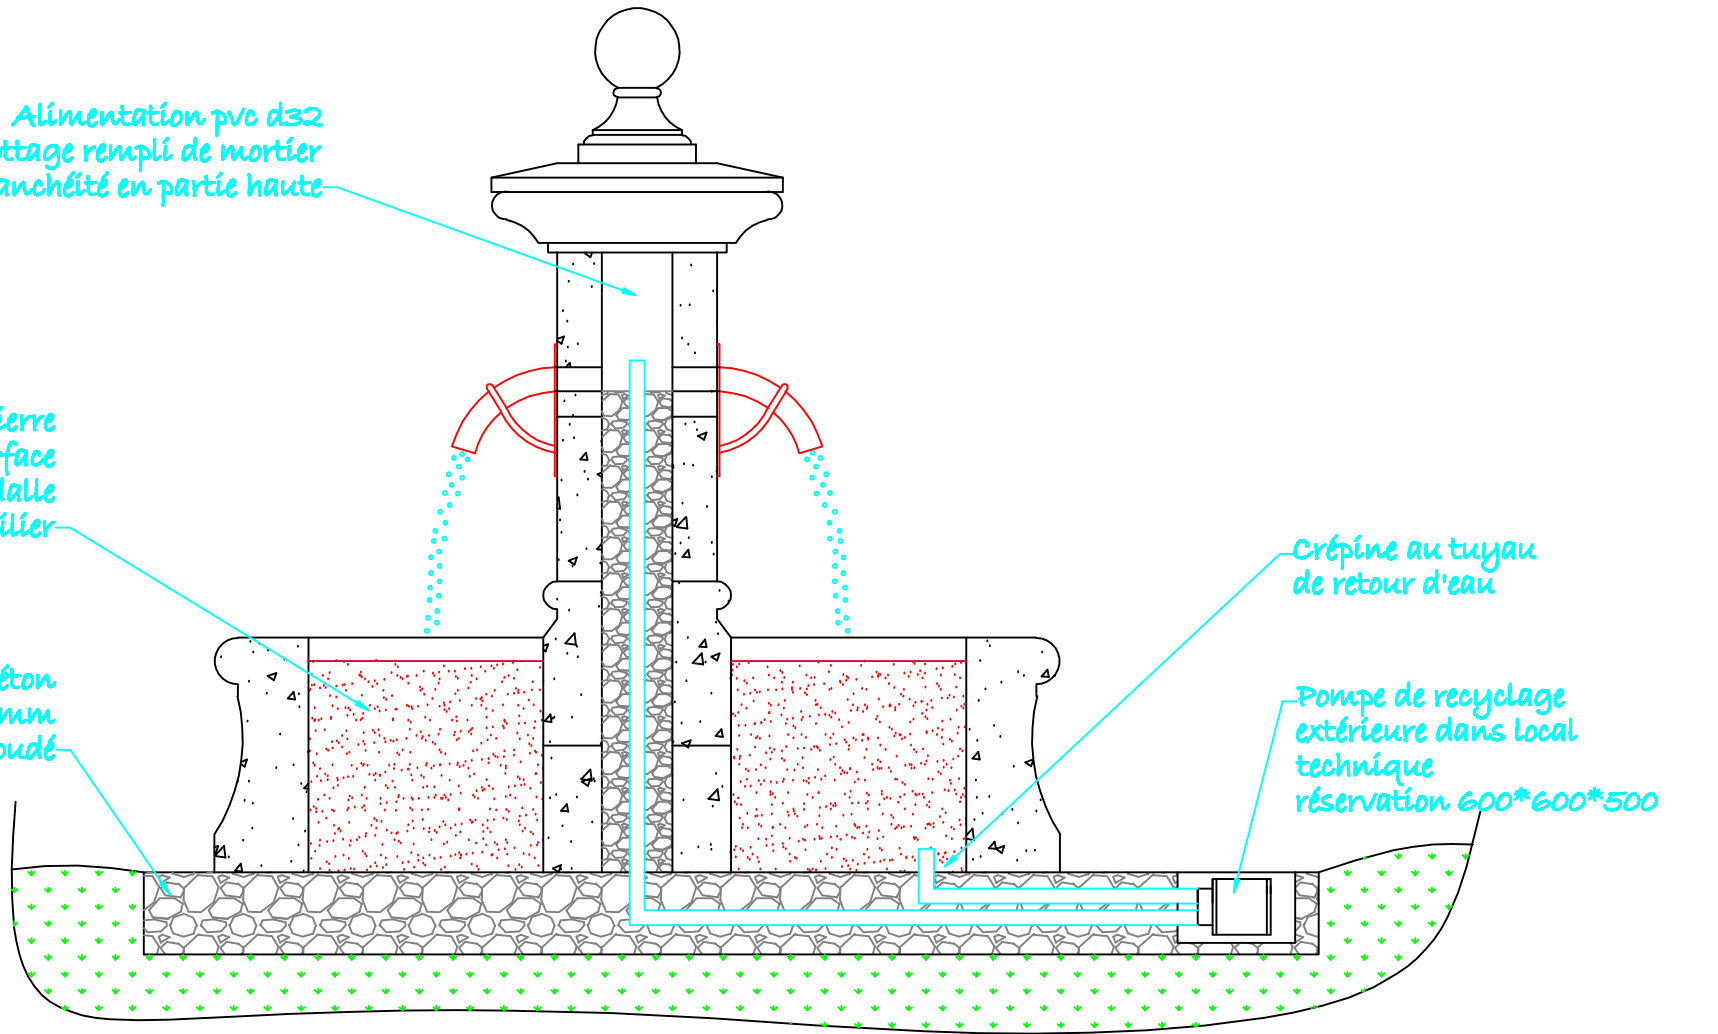

	04/09/12	Édition originale	dr		
Nbre	Date	Designation	Établi	Vérifié	Indice
INSTALLATION FONTAINE			VESTIGES DE FRANCE Thierry GAUTHE 11 route de la Brosse 45720 COULLONS France (00-33) 02-38-36-11-60 (00-33) 06-80-25-76-55		
Échelle	Format A0	Client : _____	Pierre : _____		